



VZOROVÝ ŘEZ PROSKLENOU PROTIPOVODŇOVOU  
ZDÍ V ROVINNÉM TERÉNU S ODVODŇOVACÍM PŘÍKOPEM

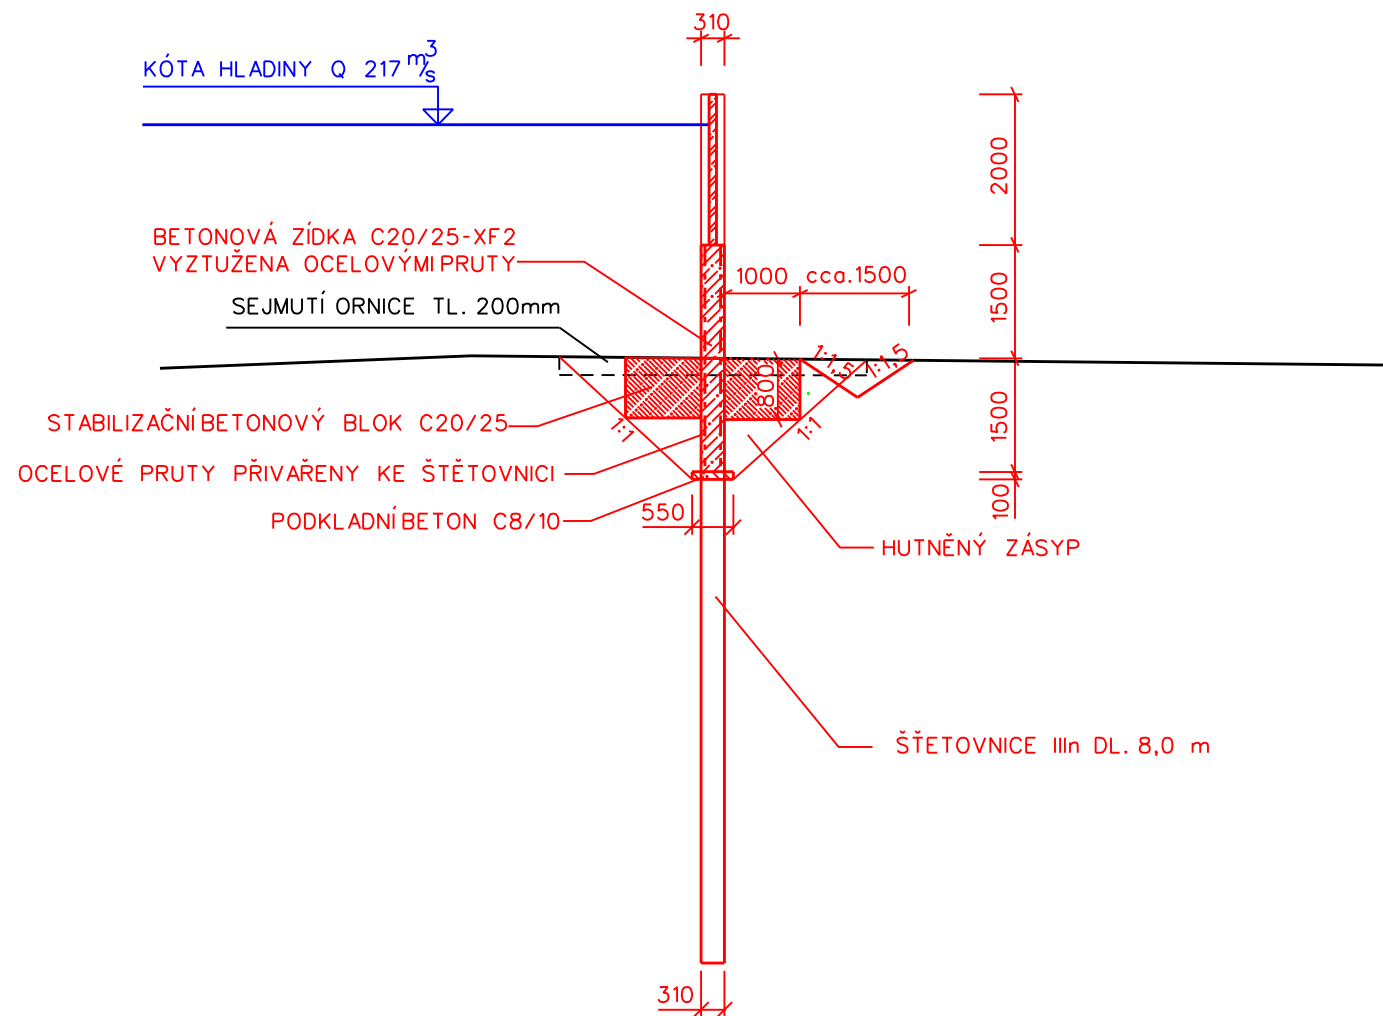

M 1:100

VZOROVÝ ŘEZ PROTIPOVODŇOVOU  
ZDÍ V ROVINNÉM TERÉNU S ODVODŇOVACÍM PŘÍKOPEM

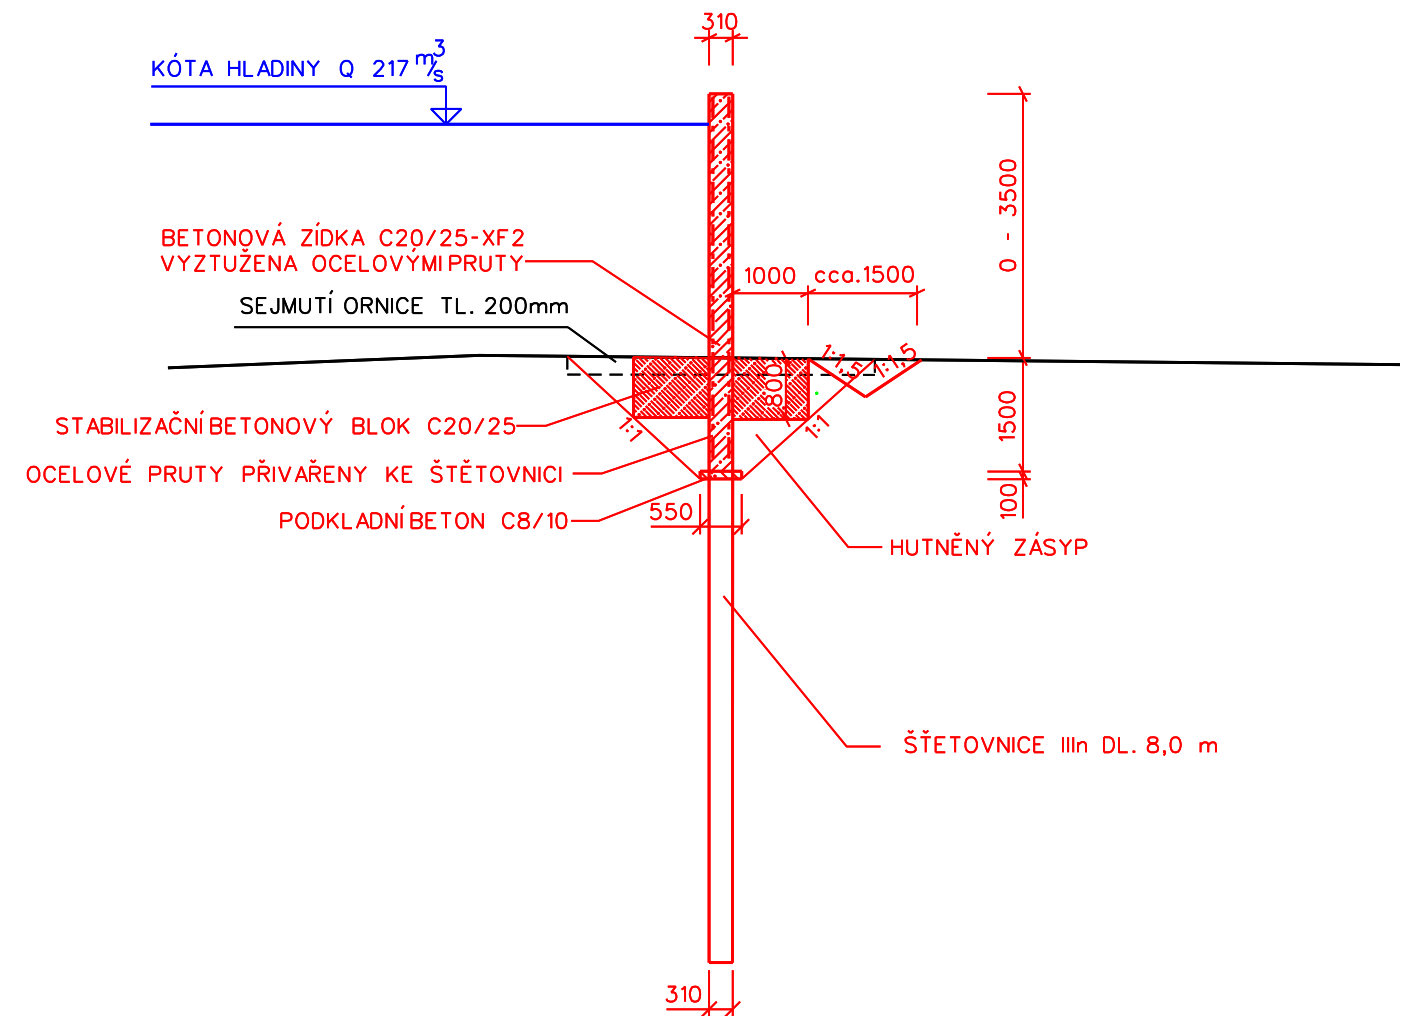

M 1:100